


СХЕМА ИНЖЕНЕРНОГО ОБЕСПЕЧЕНИЯ И ТРАНСПОРТНОЙ ИНФРАСТРУКТУРЫ

СУЩЕСТВУЮЩЕЕ ПОЛОЖЕНИЕ

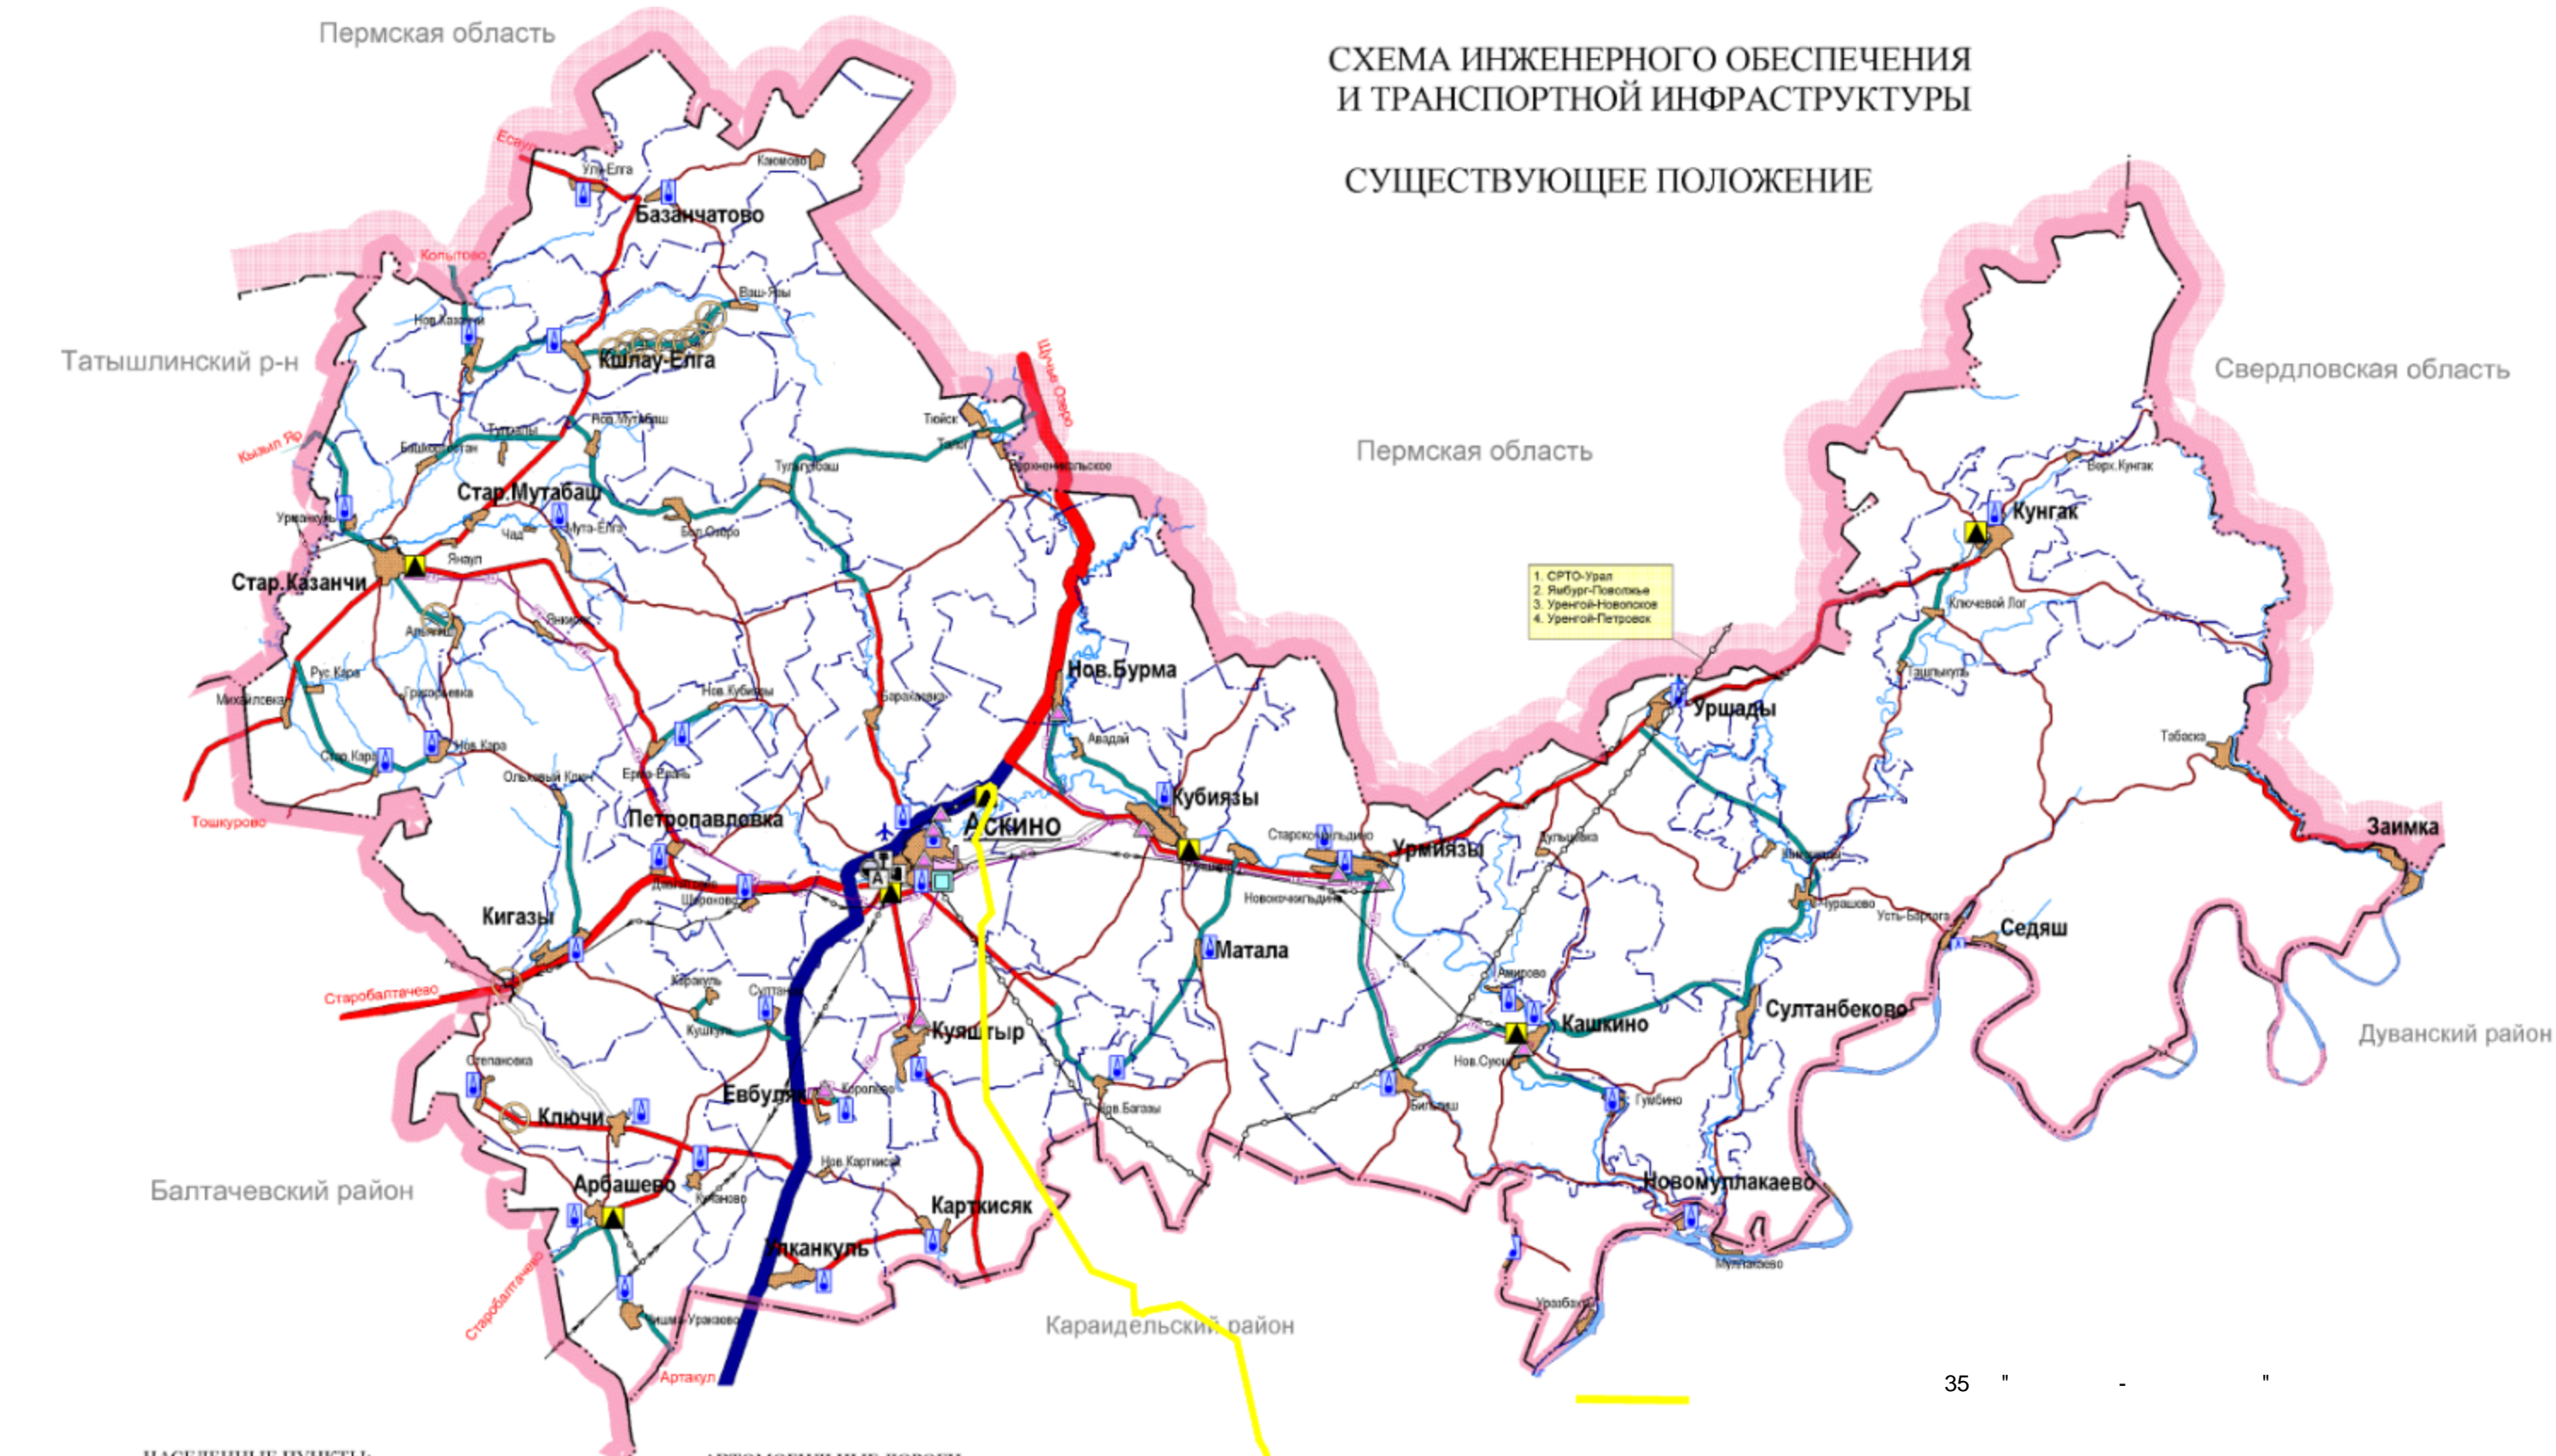

1. СРТО-Урал
2. Ялбург-Павловка
3. Урень-Новополюе
4. Урень-Петровка

<p>НАСЕЛЕННЫЕ ПУНКТЫ:</p> <p>Аскино РАЙОННЫЙ ЦЕНТР</p> <p>Евбуляк ЦЕНТР СЕЛЬСОВЕТА</p> <p>Бельши ПРОЧИЕ НАСЕЛЕННЫЕ ПУНКТЫ</p> <p>ГРАНИЦЫ:</p> <p>Граница Республики Башкортостан</p> <p>Граница Северо-Восточной группы районов</p> <p>Граница административного района</p> <p>Граница основных землепользователей</p>	<p>АВТОМОБИЛЬНЫЕ ДОРОГИ:</p> <p>РЕСПУБЛИКАНСКОГО ЗНАЧЕНИЯ</p> <p>АСФАЛЬТОБЕТОННОЕ ПОКРЫТИЕ</p> <p>ЩЕБЕНОЧНОЕ И ГРАВИЙНОЕ ПОКРЫТИЕ</p> <p>МЕЖРАЙОННОГО ЗНАЧЕНИЯ</p> <p>ЩЕБЕНОЧНОЕ И ГРАВИЙНОЕ ПОКРЫТИЕ</p> <p>РАЙОННОГО ЗНАЧЕНИЯ</p> <p>ЩЕБЕНОЧНОЕ И ГРАВИЙНОЕ ПОКРЫТИЕ</p> <p>ГРУНТОВОЕ ПОКРЫТИЕ</p> <p>ВЕДОМСТВЕННАЯ ДОРОГА</p> <p>ГРУНТОВЫЕ ПРОСЕЛОЧНЫЕ ДОРОГИ</p>	<p>АЗС АВТОАЗПРАВочная станция</p> <p>СТАНЦИЯ ТЕХНИЧЕСКОГО ОБСЛУЖИВАНИЯ</p> <p>МОСТОВЫЕ ПЕРЕХОДЫ</p> <p>АЭРОПОРТ</p> <p>АВТОСТАНЦИЯ</p>	<p>МАГИСТРАЛЬНЫЙ ГАЗОПРОВОД</p> <p>ГАЗОПРОВОД ВЫСОКОГО ДАВЛЕНИЯ 6-12 АТМ СУЩЕСТВ.</p> <p>АГРС, КС СУЩЕСТВ.</p> <p>ГРП, ПРП СУЩЕСТВ.</p> <p>КОТЕЛЬНАЯ</p> <p>ЛЭП 110 КВ</p> <p>ЛЭП 35 КВ</p> <p>ЭЛЕКТРОПОДСТАНЦИЯ СУЩЕСТВ.</p>	<p>ВОДОЗАБОРНЫЕ СООРУЖЕНИЯ СУЩЕСТВ.</p> <p>ОЧИСТНЫЕ СООРУЖЕНИЯ СУЩЕСТВ.</p>
--	---	---	---	---